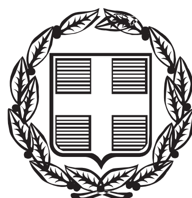


ΕΦΗΜΕΡΙΣ ΤΗΣ ΚΥΒΕΡΝΗΣΕΩΣ

ΤΗΣ ΕΛΛΗΝΙΚΗΣ ΔΗΜΟΚΡΑΤΙΑΣ

ΤΕΥΧΟΣ ΑΝΑΓΚΑΣΤΙΚΩΝ ΑΠΑΛΛΟΤΡΙΩΣΕΩΝ ΚΑΙ ΠΟΛΕΟΔΟΜΙΚΩΝ ΘΕΜΑΤΩΝ **Αρ. Φύλλου 91**

27 Μαρτίου 2014

ΠΕΡΙΕΧΟΜΕΝΑ

ΑΠΟΦΑΣΕΙΣ

ΑΠΟΦΑΣΕΙΣ

Αριθμ. ΥΠΠΟΑ/ΓΔΑΠΚ/ΔΙΠΚΑ/ΤΑΧ/Φ24/56049/34387/3475/1399 (1)

Έγκριση σημειακού ανακαθορισμού, λόγω σφάλματος, των ορίων των Ζωνών Α΄ και Β΄ Προστασίας του αρχαιολογικού χώρου Γουρνιών, Δήμου Ιεράπετρας, Π.Ε. Λασιθίου, Περιφέρειας Κρήτης.

Ο ΥΠΟΥΡΓΟΣ ΠΟΛΙΤΙΣΜΟΥ ΚΑΙ ΑΘΛΗΤΙΣΜΟΥ

Έχοντας υπόψη:

1. Το άρθρο 90 του «Κώδικα Νομοθεσίας για την Κυβέρνηση και τα Κυβερνητικά Όργανα» που κυρώθηκε με το άρθρο πρώτο του Π.Δ. 63/2005 (Φ.Ε.Κ. 98/Α΄/22.4.2005).

2. Το Π.Δ. 191/2003 «Οργανισμός Υπουργείου Πολιτισμού» (Φ.Ε.Κ. 146/Α΄/13-06-2003).

3. Την αριθμ. ΥΠΠΟ/ΓΝΟΣ/49610/28.11.90 Κ.Υ.Α. «Εξαίρεση από τον περιορισμό των τριών υπογραφών» (ΦΕΚ 743/Β΄/29.11.90).

4. Το Π.Δ. 118/2013 (ΦΕΚ 152/Α/25.06.2013) «Τροποποίηση του Π.Δ. 85/2012 (Α΄/141) - Ίδρυση Υπουργείου Υποδομών, Μεταφορών και Δικτύων και Υπουργείου Πολιτισμού και Αθλητισμού και μετονομασία των Υπουργείων Ανάπτυξης, Ανταγωνιστικότητας, Υποδομών, Μεταφορών και Δικτύων και Παιδείας και Θρησκευμάτων, Πολιτισμού και Αθλητισμού σε Υπουργείο Ανάπτυξης και Ανταγωνιστικότητας και σε Υπουργείο Παιδείας και Θρησκευμάτων αντιστοίχως».

5. Το Π.Δ.119/2013 (ΦΕΚ 153/Α/25.06.2013) «Διορισμός Αντιπροέδρου της Κυβέρνησης, Υπουργών, Αναπληρωτών Υπουργών και Υφυπουργών».

6. Τον Ν.3028/2002 «Για την προστασία των Αρχαιοτήτων και εν γένει της Πολιτιστικής Κληρονομιάς» (ΦΕΚ 153/Α΄/28-6-2002).

7. Την υπ’ αριθμ. ΥΠΠΟ/ΑΡΧ/Α1/Φ24/47660/2488/22.10.1991 Υ.Α. (ΦΕΚ 997/Β/1991) με την οποία θεσμοθετήθηκε Ζώνη Α΄ Απολύτου Προστασίας και οριοθετήθηκε Ζώνη Β΄ Προστασίας εντός του προαναφερόμενου αρχαιολογικού χώρου.

8. Την υπ’ αριθμ. ΥΠΠΟ/ΓΔΑΠΚ/ΑΡΧ/Α1/Φ24/76714/4017/21.08.2009 Υ.Α. περί συγκρότησης επιτροπής μελών του Κεντρικού Αρχαιολογικού Συμβουλίου για τη διενέργεια αυτοψίας στον αρχαιολογικό χώρο Γουρνιών ν. Λασιθίου.

9. Την υπ’ αριθμ. ΥΠΠΟΤ/ΓΔΑΠΚ/ΑΡΧ/Α1/Φ24/105064/5194π.ε./8.4.2010 Υ.Α. (ΦΕΚ 139/Α.Α.Π./2010) περί ανακαθορισμού των ορίων των Ζωνών Α΄ και Β΄ Προστασίας του αρχαιολογικού χώρου Γουρνιών ν. Λασιθίου Κρήτης.

10. Το υπ’ αριθμ. ΥΠΠΟΑ/ΓΔΑΜΤΕ/ΔΙΤΦΚ/16625/2384/69/9.01.2014 έγγραφο της Δ/νσης Τοπογραφήσεων, Φωτογραμμετρίας και Κτηματολογίου.

11. Την ομόφωνη γνωμοδότηση του Κεντρικού Αρχαιολογικού Συμβουλίου, όπως διατυπώθηκε στην αριθμ. 2/15.1.2013 Συνεδρία του, αποφασίζουμε:

Τροποποιούμε την υπ’ αριθμ. (9) του προοιμίου Υ.Α. λόγω σφάλματος και εγκρίνουμε το σημειακό ανακαθορισμό των ορίων των Ζωνών Α΄ και Β΄ Προστασίας του αρχαιολογικού χώρου Γουρνιών, Δήμου Ιεράπετρας, Π.Ε. Λασιθίου, Περιφέρειας Κρήτης ως ακολούθως:

Ι. ΖΩΝΗ Α΄ ΠΡΟΣΤΑΣΙΑΣ

Καθορίζεται ως αδόμητη Ζώνη Α΄, απολύτου προστασίας του αρχαιολογικού χώρου Γουρνιών Νομού Λασιθίου, η περιοχή, η οποία αποτελείται από δύο τμήματα, όπως αυτά σημειώνονται στο απόσπασμα χάρτη Γ.Υ.Σ. 1:5000 που συνοδεύει την παρούσα Απόφαση:

Α. Το τμήμα 1 της Ζώνης Α΄ Προστασίας οριοθετείται από την πολυγωνική γραμμή: 1, 2, 3,...,30, 31, 32,.....,69, 70, 71, 1.

Β. Το τμήμα 2 της Ζώνης Α΄ Προστασίας οριοθετείται από την πολυγωνική γραμμή: 77, 78, 79,....,104, 105, 76, 106, 107, ακτογραμμή, 77».

Τα σημεία που οριοθετούν τα τμήματα της Ζώνη Α΄ Προστασίας αντιστοιχούν σε ζεύγη συντεταγμένων που παρατίθενται στους συνημμένους στην παρούσα Απόφαση πίνακες.

ΙΙ. ΖΩΝΗ Β΄ ΠΡΟΣΤΑΣΙΑΣ

Καθορίζεται ως Ζώνη Β΄ Προστασίας του αρχαιολογικού χώρου Γουρνιών ν. Λασιθίου η περιοχή, η οποία οριοθετείται από την πολυγωνική γραμμή: 72, 73, 74, 69, 68, 67, 66, 65, 64, ...,58, 57, 56, 55,...,42, 41, 40, 39,.. .,20, 19, 18,.. .,5, 4, 3, 2, 1,..........71, 75, 76, 105, 104, 103, 102, 101, 100, 99, 98,......,80, 79, 78, 77, ακτογραμμή, 72, όπως αυτή σημειώνεται στο απόσπασμα χάρτη Γ.Υ.Σ. 1:5000 που συνοδεύει την παρούσα Απόφαση.

Τα σημεία που οριοθετούν τη Ζώνη Β΄ Προστασίας αντιστοιχούν σε ζεύγη συντεταγμένων που παρατίθενται στους συνημμένους στην παρούσα Απόφαση πίνακες.


Από τις διατάξεις της παρούσας Απόφασης δεν προκαλείται δαπάνη σε βάρος του Δημοσίου.


Η απόφαση αυτή να δημοσιευθεί στην Εφημερίδα της Κυβερνήσεως.

Αθήνα, 4 Μαρτίου 2014

Ο ΥΠΟΥΡΓΟΣ

ΠΑΝΟΣ ΠΑΝΑΓΙΩΤΟΠΟΥΛΟΣ

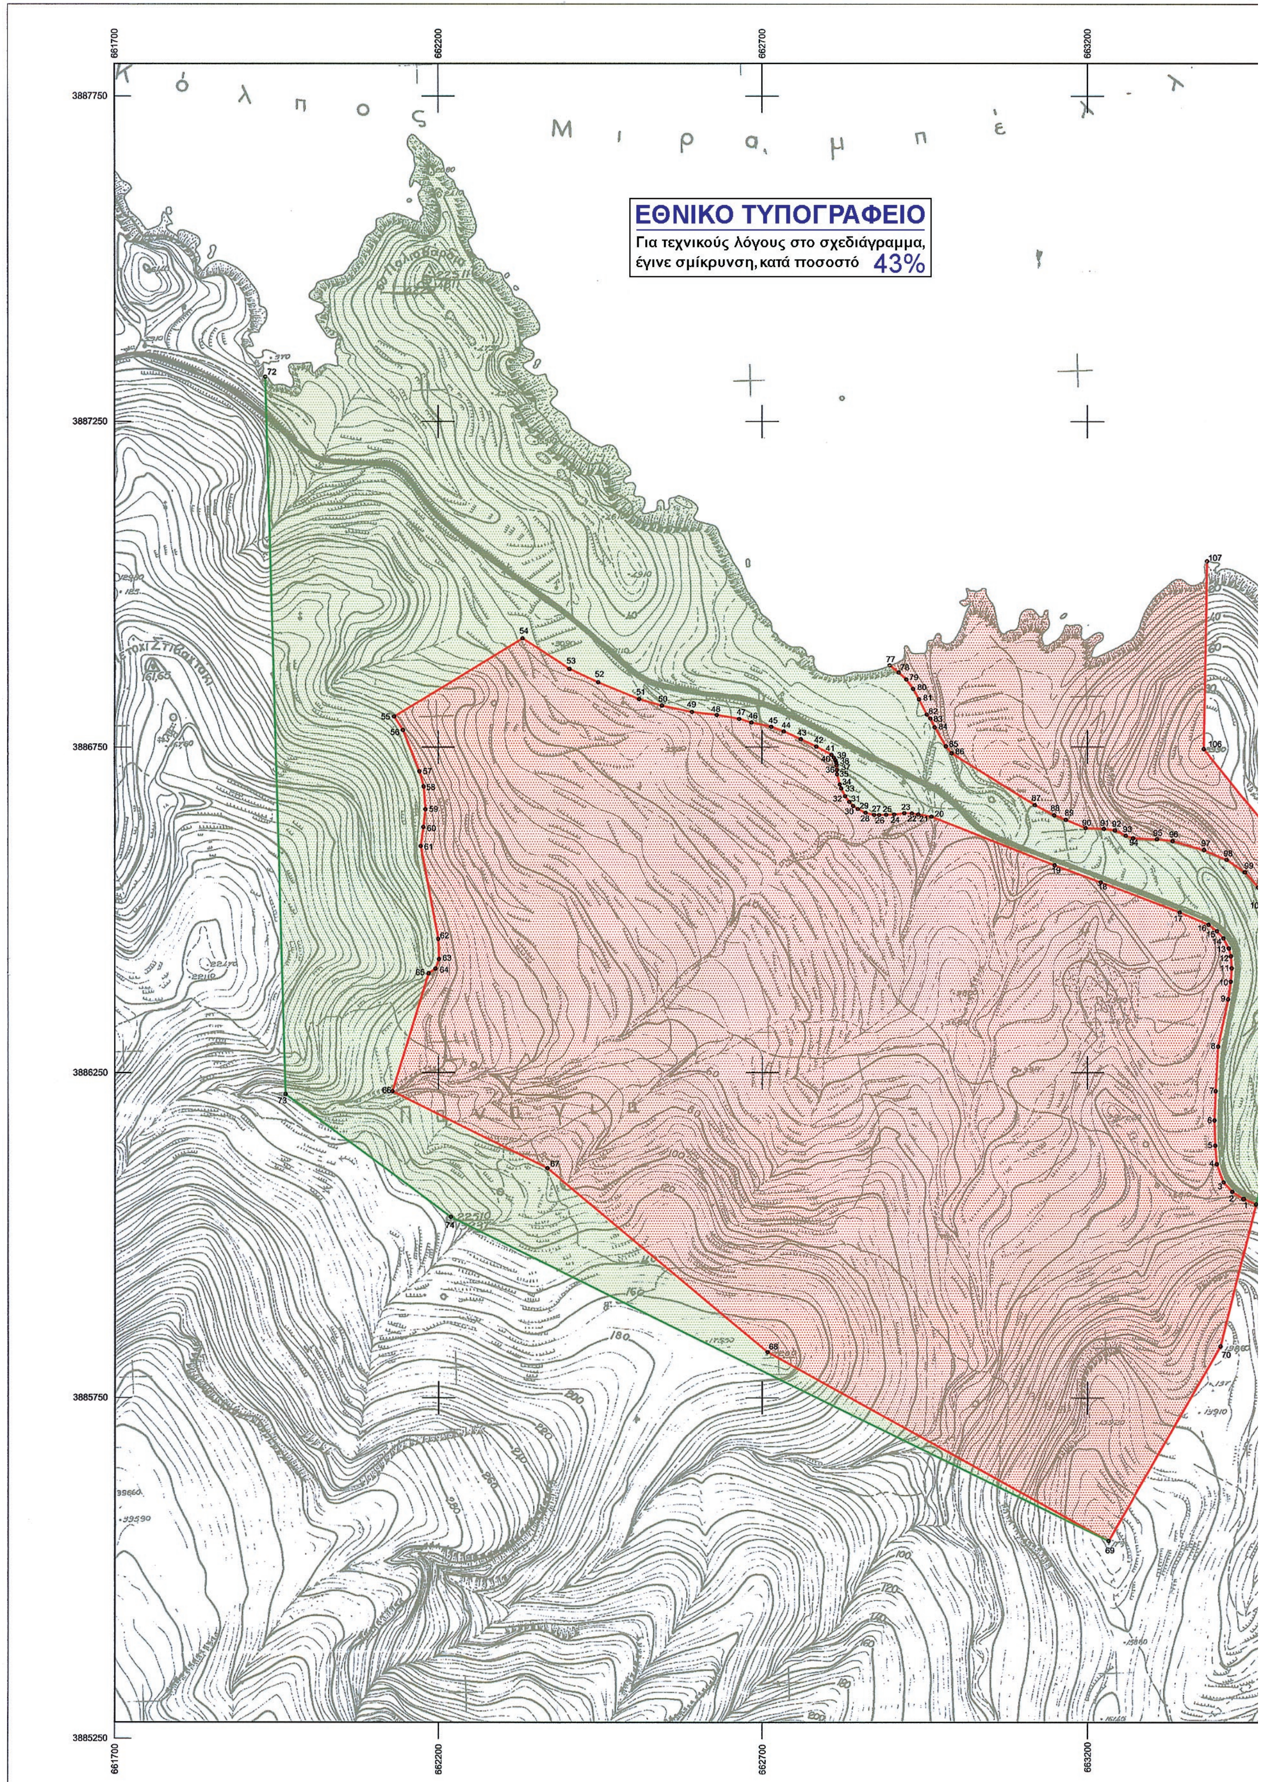
ΕΘΝΙΚΟ ΤΥΠΟΓΡΑΦΕΙΟ
Για τεχνικούς λόγους στο σχεδιάγραμμα, έγινε σμίκρυνση, κατά ποσοστό 43%
Κόλπος Μιραμπέλλου
661700
662200
662700
663200
3887750
3887250
3886750
3886250
3885750
3885250

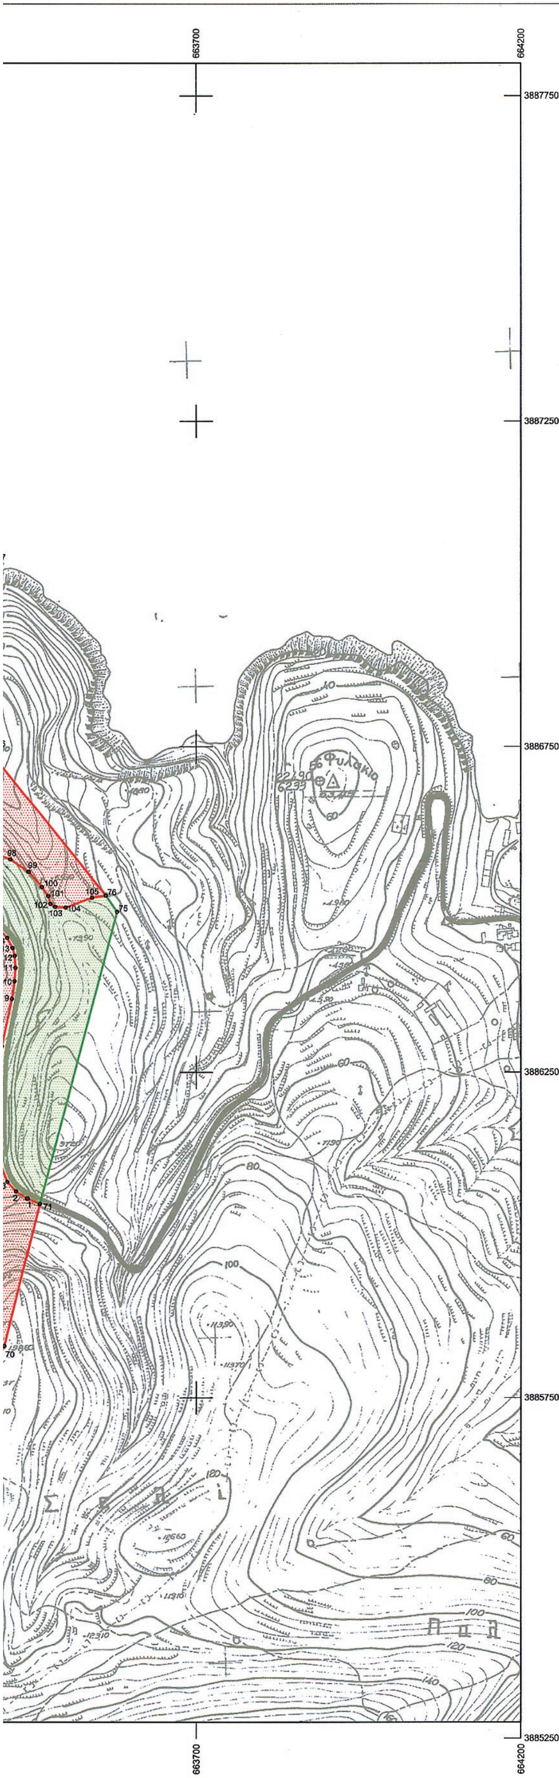

ΥΠΟΥΡΓΕΙΟ
ΠΟΛΙΤΙΣΜΟΥ ΚΑΙ ΑΘΛΗΤΙΣΜΟΥ

ΓΕΝΙΚΗ ΔΙΕΥΘΥΝΣΗ ΑΝΑΣΤΗΛΩΣΗΣ, ΜΟΥΣΕΙΩΝ ΚΑΙ ΤΕΧΝΙΚΩΝ ΕΡΓΩΝ

ΔΙΕΥΘΥΝΣΗ ΤΟΠΟΓΡΑΦΗΣΕΩΝ
ΦΩΤΟΓΡΑΜΜΕΤΡΙΑΣ ΚΑΙ ΚΤΗΜΑΤΟΛΟΓΙΟΥ

ΜΕΛΕΤΗ:

Σημειακός ανακαθορισμός των ορίων των Ζωνών Α΄ και Β΄ Προστασίας του αρχαιολογικού χώρου Γουρνιών, Δήμου Ιεράπετρας, Π.Ε. Λασιθίου, Περιφέρειας Κρήτης

ΣΧΕΔΙΟ:
ΤΟΠΟΓΡΑΦΙΚΟ ΔΙΑΓΡΑΜΜΑ

ΣΧΕΔΙΑΣΗ - ΥΠΟΛΟΓΙΣΜΟΙ	ΥΠΟΓΡΑΦΗ	ΚΛΙΜΑΚΑ
Μαρία Τσιράκογλου - Τοπογράφος Μηχανικός Α.Π.Θ.		1:5000
		ΗΜΕΡ/ΝΙΑ
		ΙΑΝΟΥΑΡΙΟΣ 2014

ΥΠΟΜΝΗΜΑ

ΟΡΙΟ ΖΩΝΗΣ Α΄

ΟΡΙΟ ΖΩΝΗΣ Β΄

ΠΑΡΑΤΗΡΗΣΕΙΣ:

Υπόβαθρο: Απόσπασμα Φ.Χ. Γ.Υ.Σ. 9635.8 κλ.1:5.000

Ελληνικό Γεωδαιτικό Σύστημα Αναφοράς 1987 (Ε.Γ.Σ.Α. '87)

Ελλειψοειδές αναφοράς GRS 80 (α = 6 378 137 μ, 1/f = 298.257222101)

Προβολή : Εγκάρσια Μερκατορική

Κεντρικός Μεσημβρινός λο = 24° 00' 00" με Κο = 0.999600

Τετμημένη Κεντρικού Μεσημβρινού : +500 000.00 μ

Γεωγραφικό Πλάτος Αναφοράς : 0° 00' 00"

ΘΕΩΡΗΣΗ ΠΡΟΪΣΤΑΜΕΝΟΥ

Η Προϊσταμένη της ΓΔΑΜΤΕ

Ευγενία Γατοπούλου

Σημειακός ανακαθορισμός των ορίων των Ζωνών Α΄ και Β΄ Προστασίας του αρχαιολογικού χώρου Γουρνιών, Δήμου Ιεράπετρας, Π.Ε. Λασιθίου, Περιφέρειας Κρήτης				
ΖΩΝΗ Α΄ (ΤΜΗΜΑ 1) ΑΡΧ/ΚΟΥ ΧΩΡΟΥ				
Πίνακας Συντεταγμένων				
ΣΗΜΕΙΟ	ΔΙΑΓΡΑΜΜΑ 1:5000	Φ,Χ, 1:50000	ΣΥΝ/ΝΗ Χ [ΕΓΣΑ]	ΣΥΝ/ΝΗ Υ [ΕΓΣΑ]
1	9635,8	ΚΑΤΩ ΧΩΡΙΟΝ	663439,82	3886056,01
2	9635,8	ΚΑΤΩ ΧΩΡΙΟΝ	663422,73	3886066,97
3	9635,8	ΚΑΤΩ ΧΩΡΙΟΝ	663409,35	3886081,58
4	9635,8	ΚΑΤΩ ΧΩΡΙΟΝ	663399,00	3886109,37
5	9635,8	ΚΑΤΩ ΧΩΡΙΟΝ	663396,68	3886138,33
6	9635,8	ΚΑΤΩ ΧΩΡΙΟΝ	663395,47	3886177,33
7	9635,8	ΚΑΤΩ ΧΩΡΙΟΝ	663397,33	3886221,96
8	9635,8	ΚΑΤΩ ΧΩΡΙΟΝ	663401,17	3886290,28
9	9635,8	ΚΑΤΩ ΧΩΡΙΟΝ	663416,49	3886362,50
10	9635,8	ΚΑΤΩ ΧΩΡΙΟΝ	663420,55	3886389,48
11	9635,8	ΚΑΤΩ ΧΩΡΙΟΝ	663422,16	3886410,16
12	9635,8	ΚΑΤΩ ΧΩΡΙΟΝ	663420,88	3886428,59
13	9635,8	ΚΑΤΩ ΧΩΡΙΟΝ	663417,77	3886440,78
14	9635,8	ΚΑΤΩ ΧΩΡΙΟΝ	663409,31	3886456,33
15	9635,8	ΚΑΤΩ ΧΩΡΙΟΝ	663399,36	3886467,23
16	9635,8	ΚΑΤΩ ΧΩΡΙΟΝ	663386,31	3886477,07
17	9635,8	ΚΑΤΩ ΧΩΡΙΟΝ	663342,08	3886495,90
18	9635,8	ΚΑΤΩ ΧΩΡΙΟΝ	663220,56	3886542,29
19	9635,8	ΚΑΤΩ ΧΩΡΙΟΝ	663149,71	3886568,48
20	9635,8	ΚΑΤΩ ΧΩΡΙΟΝ	662960,17	3886642,93
21	9635,8	ΚΑΤΩ ΧΩΡΙΟΝ	662939,96	3886646,55
22	9635,8	ΚΑΤΩ ΧΩΡΙΟΝ	662930,25	3886647,95
23	9635,8	ΚΑΤΩ ΧΩΡΙΟΝ	662918,60	3886648,51
24	9635,8	ΚΑΤΩ ΧΩΡΙΟΝ	662903,08	3886646,32
25	9635,8	ΚΑΤΩ ΧΩΡΙΟΝ	662890,70	3886645,89
26	9635,8	ΚΑΤΩ ΧΩΡΙΟΝ	662879,85	3886645,46
27	9635,8	ΚΑΤΩ ΧΩΡΙΟΝ	662872,25	3886645,60
28	9635,8	ΚΑΤΩ ΧΩΡΙΟΝ	662859,20	3886649,03
29	9635,8	ΚΑΤΩ ΧΩΡΙΟΝ	662847,19	3886654,87
30	9635,8	ΚΑΤΩ ΧΩΡΙΟΝ	662840,02	3886659,74
31	9635,8	ΚΑΤΩ ΧΩΡΙΟΝ	662834,35	3886665,93
32	9635,8	ΚΑΤΩ ΧΩΡΙΟΝ	662827,74	3886674,62
33	9635,8	ΚΑΤΩ ΧΩΡΙΟΝ	662821,75	3886686,67
34	9635,8	ΚΑΤΩ ΧΩΡΙΟΝ	662819,48	3886692,76
35	9635,8	ΚΑΤΩ ΧΩΡΙΟΝ	662815,26	3886708,19
36	9635,8	ΚΑΤΩ ΧΩΡΙΟΝ	662814,97	3886714,62
37	9635,8	ΚΑΤΩ ΧΩΡΙΟΝ	662814,78	3886722,20
38	9635,8	ΚΑΤΩ ΧΩΡΙΟΝ	662814,13	3886726,51
39	9635,8	ΚΑΤΩ ΧΩΡΙΟΝ	662812,82	3886729,82

Πίνακας συν_νων_a1_σημειακός ανακαθορισμός

Σημειακός ανακαθορισμός των ορίων των Ζωνών Α΄ και Β΄ Προστασίας του αρχαιολογικού χώρου Γουρνιών, Δήμου Ιεράπετρας, Π.Ε. Λασιθίου, Περιφέρειας Κρήτης				
ΖΩΝΗ Α΄ (ΤΜΗΜΑ 1) ΑΡΧ/ΚΟΥ ΧΩΡΟΥ				
Πίνακας Συντεταγμένων				
ΣΗΜΕΙΟ	ΔΙΑΓΡΑΜΜΑ 1:5000	Φ,Χ, 1:50000	ΣΥΝ/ΝΗ Χ [ΕΓΣΑ]	ΣΥΝ/ΝΗ Υ [ΕΓΣΑ]
40	9635,8	ΚΑΤΩ ΧΩΡΙΟΝ	662810,58	3886733,80
41	9635,8	ΚΑΤΩ ΧΩΡΙΟΝ	662806,78	3886738,26
42	9635,8	ΚΑΤΩ ΧΩΡΙΟΝ	662783,38	3886750,90
43	9635,8	ΚΑΤΩ ΧΩΡΙΟΝ	662759,53	3886762,04
44	9635,8	ΚΑΤΩ ΧΩΡΙΟΝ	662733,37	3886774,14
45	9635,8	ΚΑΤΩ ΧΩΡΙΟΝ	662714,05	3886781,24
46	9635,8	ΚΑΤΩ ΧΩΡΙΟΝ	662683,64	3886787,78
47	9635,8	ΚΑΤΩ ΧΩΡΙΟΝ	662664,62	3886793,31
48	9635,8	ΚΑΤΩ ΧΩΡΙΟΝ	662630,01	3886799,44
49	9635,8	ΚΑΤΩ ΧΩΡΙΟΝ	662591,81	3886804,02
50	9635,8	ΚΑΤΩ ΧΩΡΙΟΝ	662545,40	3886813,80
51	9635,8	ΚΑΤΩ ΧΩΡΙΟΝ	662510,19	3886823,85
52	9635,8	ΚΑΤΩ ΧΩΡΙΟΝ	662447,11	3886850,01
53	9635,8	ΚΑΤΩ ΧΩΡΙΟΝ	662402,90	3886870,45
54	9635,8	ΚΑΤΩ ΧΩΡΙΟΝ	662330,15	3886917,14
55	9635,8	ΚΑΤΩ ΧΩΡΙΟΝ	662131,77	3886796,92
56	9635,8	ΚΑΤΩ ΧΩΡΙΟΝ	662145,33	3886776,32
57	9635,8	ΚΑΤΩ ΧΩΡΙΟΝ	662170,80	3886713,10
58	9635,8	ΚΑΤΩ ΧΩΡΙΟΝ	662177,39	3886689,83
59	9635,8	ΚΑΤΩ ΧΩΡΙΟΝ	662179,88	3886654,82
60	9635,8	ΚΑΤΩ ΧΩΡΙΟΝ	662176,74	3886627,21
61	9635,8	ΚΑΤΩ ΧΩΡΙΟΝ	662172,45	3886598,32
62	9635,8	ΚΑΤΩ ΧΩΡΙΟΝ	662199,73	3886455,53
63	9635,8	ΚΑΤΩ ΧΩΡΙΟΝ	662200,80	3886424,51
64	9635,8	ΚΑΤΩ ΧΩΡΙΟΝ	662195,45	3886409,53
65	9635,8	ΚΑΤΩ ΧΩΡΙΟΝ	662184,74	3886402,58
66	9635,8	ΚΑΤΩ ΧΩΡΙΟΝ	662128,82	3886221,76
67	9635,8	ΚΑΤΩ ΧΩΡΙΟΝ	662367,81	3886102,89
68	9635,8	ΚΑΤΩ ΧΩΡΙΟΝ	662708,19	3885820,59
69	9635,8	ΚΑΤΩ ΧΩΡΙΟΝ	663232,35	3885529,91
70	9635,8	ΚΑΤΩ ΧΩΡΙΟΝ	663404,66	3885829,73
71	9635,8	ΚΑΤΩ ΧΩΡΙΟΝ	663458,66	3886047,53

Πίνακας συν_νων_α1_σημειακός ανακαθορισμός

Σημειακός ανακαθορισμός των ορίων των Ζωνών Α΄ και Β΄ Προστασίας του αρχαιολογικού χώρου Γουρνιών, Δήμου Ιεράπετρας, Π.Ε. Λασιθίου, Περιφέρειας Κρήτης

ΖΩΝΗ Α΄ (ΤΜΗΜΑ 2) ΑΡΧ/ΚΟΥ ΧΩΡΟΥ

Πίνακας Συντεταγμένων

ΣΗΜΕΙΟ	ΔΙΑΓΡΑΜΜΑ 1:5000	Φ.Χ. 1:50000	ΣΥΝ/ΝΗ Χ [ΕΓΣΑ]	ΣΥΝ/ΝΗ Υ [ΕΓΣΑ]
77	9635,8	ΚΑΤΩ ΧΩΡΙΟΝ	662896,01	3886875,67
78	9635,8	ΚΑΤΩ ΧΩΡΙΟΝ	662909,87	3886864,98
79	9635,8	ΚΑΤΩ ΧΩΡΙΟΝ	662921,62	3886854,28
80	9635,8	ΚΑΤΩ ΧΩΡΙΟΝ	662932,12	3886839,80
81	9635,8	ΚΑΤΩ ΧΩΡΙΟΝ	662940,94	3886823,65
82	9635,8	ΚΑΤΩ ΧΩΡΙΟΝ	662953,12	3886799,95
83	9635,8	ΚΑΤΩ ΧΩΡΙΟΝ	662958,62	3886793,76
84	9635,8	ΚΑΤΩ ΧΩΡΙΟΝ	662965,13	3886780,33
85	9635,8	ΚΑΤΩ ΧΩΡΙΟΝ	662982,37	3886751,08
86	9635,8	ΚΑΤΩ ΧΩΡΙΟΝ	662991,19	3886740,38
87	9635,8	ΚΑΤΩ ΧΩΡΙΟΝ	663119,17	3886660,91
88	9635,8	ΚΑΤΩ ΧΩΡΙΟΝ	663148,83	3886645,07
89	9635,8	ΚΑΤΩ ΧΩΡΙΟΝ	663166,75	3886638,03
90	9635,8	ΚΑΤΩ ΧΩΡΙΟΝ	663197,23	3886625,35
91	9635,8	ΚΑΤΩ ΧΩΡΙΟΝ	663225,15	3886624,28
92	9635,8	ΚΑΤΩ ΧΩΡΙΟΝ	663242,05	3886621,90
93	9635,8	ΚΑΤΩ ΧΩΡΙΟΝ	663258,68	3886613,73
94	9635,8	ΚΑΤΩ ΧΩΡΙΟΝ	663270,03	3886610,03
95	9635,8	ΚΑΤΩ ΧΩΡΙΟΝ	663307,46	3886608,50
96	9635,8	ΚΑΤΩ ΧΩΡΙΟΝ	663331,46	3886605,92
97	9635,8	ΚΑΤΩ ΧΩΡΙΟΝ	663379,84	3886592,27
98	9635,8	ΚΑΤΩ ΧΩΡΙΟΝ	663414,18	3886577,14
99	9635,8	ΚΑΤΩ ΧΩΡΙΟΝ	663441,88	3886557,96
100	9635,8	ΚΑΤΩ ΧΩΡΙΟΝ	663462,26	3886534,61
101	9635,8	ΚΑΤΩ ΧΩΡΙΟΝ	663471,86	3886520,59
102	9635,8	ΚΑΤΩ ΧΩΡΙΟΝ	663475,19	3886508,41
103	9635,8	ΚΑΤΩ ΧΩΡΙΟΝ	663482,57	3886503,98
104	9635,8	ΚΑΤΩ ΧΩΡΙΟΝ	663498,82	3886502,88
105	9635,8	ΚΑΤΩ ΧΩΡΙΟΝ	663539,44	3886518,00
76	9635,8	ΚΑΤΩ ΧΩΡΙΟΝ	663560,58	3886521,38
106	9635,8	ΚΑΤΩ ΧΩΡΙΟΝ	663379,18	3886747,02
107	9635,8	ΚΑΤΩ ΧΩΡΙΟΝ	663384,21	3887035,77

Πίνακας συν_νων_α2_εκτυπ_2

Σημειακός ανακαθορισμός των ορίων των Ζωνών Α΄ και Β΄ Προστασίας του αρχαιολογικού χώρου Γουρνιών, Δήμου Ιεράπετρας, Π.Ε. Λασιθίου, Περιφέρειας Κρήτης				
ΖΩΝΗ Β΄ ΑΡΧ/ΚΟΥ ΧΩΡΟΥ				
Πίνακας Συντεταγμένων				
ΣΗΜΕΙΟ	ΔΙΑΓΡΑΜΜΑ 1:5000	Φ.Χ. 1:50000	ΣΥΝ/ΝΗ Χ [ΕΓΣΑ]	ΣΥΝ/ΝΗ Υ [ΕΓΣΑ]
72	9635,8	ΚΑΤΩ ΧΩΡΙΟΝ	661932,78	3887318,46
73	9635,8	ΚΑΤΩ ΧΩΡΙΟΝ	661963,59	3886217,38
74	9635,8	ΚΑΤΩ ΧΩΡΙΟΝ	662218,96	3886027,90
69	9635,8	ΚΑΤΩ ΧΩΡΙΟΝ	663232,35	3885529,91
68	9635,8	ΚΑΤΩ ΧΩΡΙΟΝ	662708,19	3885820,59
67	9635,8	ΚΑΤΩ ΧΩΡΙΟΝ	662367,81	3886102,89
66	9635,8	ΚΑΤΩ ΧΩΡΙΟΝ	662128,82	3886221,76
65	9635,8	ΚΑΤΩ ΧΩΡΙΟΝ	662184,74	3886402,58
64	9635,8	ΚΑΤΩ ΧΩΡΙΟΝ	662195,45	3886409,53
63	9635,8	ΚΑΤΩ ΧΩΡΙΟΝ	662200,80	3886424,51
62	9635,8	ΚΑΤΩ ΧΩΡΙΟΝ	662199,73	3886455,53
61	9635,8	ΚΑΤΩ ΧΩΡΙΟΝ	662172,45	3886598,32
60	9635,8	ΚΑΤΩ ΧΩΡΙΟΝ	662176,74	3886627,21
59	9635,8	ΚΑΤΩ ΧΩΡΙΟΝ	662179,88	3886654,82
58	9635,8	ΚΑΤΩ ΧΩΡΙΟΝ	662177,39	3886689,83
57	9635,8	ΚΑΤΩ ΧΩΡΙΟΝ	662170,80	3886713,10
56	9635,8	ΚΑΤΩ ΧΩΡΙΟΝ	662145,33	3886776,32
55	9635,8	ΚΑΤΩ ΧΩΡΙΟΝ	662131,77	3886796,92
54	9635,8	ΚΑΤΩ ΧΩΡΙΟΝ	662330,15	3886917,14
53	9635,8	ΚΑΤΩ ΧΩΡΙΟΝ	662402,90	3886870,45
52	9635,8	ΚΑΤΩ ΧΩΡΙΟΝ	662447,11	3886850,01
51	9635,8	ΚΑΤΩ ΧΩΡΙΟΝ	662510,19	3886823,85
50	9635,8	ΚΑΤΩ ΧΩΡΙΟΝ	662545,40	3886813,80
49	9635,8	ΚΑΤΩ ΧΩΡΙΟΝ	662591,81	3886804,02
48	9635,8	ΚΑΤΩ ΧΩΡΙΟΝ	662630,01	3886799,44
47	9635,8	ΚΑΤΩ ΧΩΡΙΟΝ	662664,62	3886793,31
46	9635,8	ΚΑΤΩ ΧΩΡΙΟΝ	662683,64	3886787,78
45	9635,8	ΚΑΤΩ ΧΩΡΙΟΝ	662714,05	3886781,24
44	9635,8	ΚΑΤΩ ΧΩΡΙΟΝ	662733,37	3886774,14
43	9635,8	ΚΑΤΩ ΧΩΡΙΟΝ	662759,53	3886762,04
42	9635,8	ΚΑΤΩ ΧΩΡΙΟΝ	662783,38	3886750,90
41	9635,8	ΚΑΤΩ ΧΩΡΙΟΝ	662806,78	3886738,26
40	9635,8	ΚΑΤΩ ΧΩΡΙΟΝ	662810,58	3886733,80
39	9635,8	ΚΑΤΩ ΧΩΡΙΟΝ	662812,82	3886729,82
38	9635,8	ΚΑΤΩ ΧΩΡΙΟΝ	662814,13	3886726,51
37	9635,8	ΚΑΤΩ ΧΩΡΙΟΝ	662814,78	3886722,20
36	9635,8	ΚΑΤΩ ΧΩΡΙΟΝ	662814,97	3886714,62
35	9635,8	ΚΑΤΩ ΧΩΡΙΟΝ	662815,26	3886708,19

Πίνακας συν_νων_b_σημειακός ανακαθορισμός

Σημειακός ανακαθορισμός των ορίων των Ζωνών Α΄ και Β΄ Προστασίας του αρχαιολογικού χώρου Γουρνιών, Δήμου Ιεράπετρας, Π.Ε. Λασιθίου, Περιφέρειας Κρήτης				
ΖΩΝΗ Β΄ ΑΡΧ/ΚΟΥ ΧΩΡΟΥ				
Πίνακας Συντεταγμένων				
ΣΗΜΕΙΟ	ΔΙΑΓΡΑΜΜΑ 1:5000	Φ.Χ. 1:50000	ΣΥΝ/ΝΗ Χ [ΕΓΣΑ]	ΣΥΝ/ΝΗ Υ [ΕΓΣΑ]
34	9635,8	ΚΑΤΩ ΧΩΡΙΟΝ	662819,48	3886692,76
33	9635,8	ΚΑΤΩ ΧΩΡΙΟΝ	662821,75	3886686,67
32	9635,8	ΚΑΤΩ ΧΩΡΙΟΝ	662827,74	3886674,62
31	9635,8	ΚΑΤΩ ΧΩΡΙΟΝ	662834,35	3886665,93
30	9635,8	ΚΑΤΩ ΧΩΡΙΟΝ	662840,02	3886659,74
29	9635,8	ΚΑΤΩ ΧΩΡΙΟΝ	662847,19	3886654,87
28	9635,8	ΚΑΤΩ ΧΩΡΙΟΝ	662859,20	3886649,03
27	9635,8	ΚΑΤΩ ΧΩΡΙΟΝ	662872,25	3886645,60
26	9635,8	ΚΑΤΩ ΧΩΡΙΟΝ	662879,85	3886645,46
25	9635,8	ΚΑΤΩ ΧΩΡΙΟΝ	662890,70	3886645,89
24	9635,8	ΚΑΤΩ ΧΩΡΙΟΝ	662903,08	3886646,32
23	9635,8	ΚΑΤΩ ΧΩΡΙΟΝ	662918,60	3886648,51
22	9635,8	ΚΑΤΩ ΧΩΡΙΟΝ	662930,25	3886647,95
21	9635,8	ΚΑΤΩ ΧΩΡΙΟΝ	662939,96	3886646,55
20	9635,8	ΚΑΤΩ ΧΩΡΙΟΝ	662960,17	3886642,93
19	9635,8	ΚΑΤΩ ΧΩΡΙΟΝ	663149,71	3886568,48
18	9635,8	ΚΑΤΩ ΧΩΡΙΟΝ	663220,56	3886542,29
17	9635,8	ΚΑΤΩ ΧΩΡΙΟΝ	663342,08	3886495,90
16	9635,8	ΚΑΤΩ ΧΩΡΙΟΝ	663386,31	3886477,07
15	9635,8	ΚΑΤΩ ΧΩΡΙΟΝ	663399,36	3886467,23
14	9635,8	ΚΑΤΩ ΧΩΡΙΟΝ	663409,31	3886456,33
13	9635,8	ΚΑΤΩ ΧΩΡΙΟΝ	663417,77	3886440,78
12	9635,8	ΚΑΤΩ ΧΩΡΙΟΝ	663420,88	3886428,59
11	9635,8	ΚΑΤΩ ΧΩΡΙΟΝ	663422,16	3886410,16
10	9635,8	ΚΑΤΩ ΧΩΡΙΟΝ	663420,55	3886389,48
9	9635,8	ΚΑΤΩ ΧΩΡΙΟΝ	663416,49	3886362,50
8	9635,8	ΚΑΤΩ ΧΩΡΙΟΝ	663401,17	3886290,28
7	9635,8	ΚΑΤΩ ΧΩΡΙΟΝ	663397,33	3886221,96
6	9635,8	ΚΑΤΩ ΧΩΡΙΟΝ	663395,47	3886177,33
5	9635,8	ΚΑΤΩ ΧΩΡΙΟΝ	663396,68	3886138,33
4	9635,8	ΚΑΤΩ ΧΩΡΙΟΝ	663399,00	3886109,37
3	9635,8	ΚΑΤΩ ΧΩΡΙΟΝ	663409,35	3886081,58
2	9635,8	ΚΑΤΩ ΧΩΡΙΟΝ	663422,73	3886066,97
1	9635,8	ΚΑΤΩ ΧΩΡΙΟΝ	663439,82	3886056,01
71	9635,8	ΚΑΤΩ ΧΩΡΙΟΝ	663458,66	3886047,53
75	9635,8	ΚΑΤΩ ΧΩΡΙΟΝ	663578,08	3886496,47
76	9635,8	ΚΑΤΩ ΧΩΡΙΟΝ	663560,58	3886521,38
105	9635,8	ΚΑΤΩ ΧΩΡΙΟΝ	663539,44	3886518,00

Πίνακας συν_νων_b_σημειακός ανακαθορισμός

Σημειακός ανακαθορισμός των ορίων των Ζωνών Α΄ και Β΄ Προστασίας του αρχαιολογικού χώρου Γουρνιών, Δήμου Ιεράπετρας, Π.Ε. Λασιθίου, Περιφέρειας Κρήτης				
ΖΩΝΗ Β΄ ΑΡΧ/ΚΟΥ ΧΩΡΟΥ				
Πίνακας Συντεταγμένων				
ΣΗΜΕΙΟ	ΔΙΑΓΡΑΜΜΑ 1:5000	Φ.Χ. 1:50000	ΣΥΝ/ΝΗ Χ [ΕΓΣΑ]	ΣΥΝ/ΝΗ Υ [ΕΓΣΑ]
104	9635,8	ΚΑΤΩ ΧΩΡΙΟΝ	663498,82	3886502,88
103	9635,8	ΚΑΤΩ ΧΩΡΙΟΝ	663482,57	3886503,98
102	9635,8	ΚΑΤΩ ΧΩΡΙΟΝ	663475,19	3886508,41
101	9635,8	ΚΑΤΩ ΧΩΡΙΟΝ	663471,86	3886520,59
100	9635,8	ΚΑΤΩ ΧΩΡΙΟΝ	663462,26	3886534,61
99	9635,8	ΚΑΤΩ ΧΩΡΙΟΝ	663441,88	3886557,96
98	9635,8	ΚΑΤΩ ΧΩΡΙΟΝ	663414,18	3886577,14
97	9635,8	ΚΑΤΩ ΧΩΡΙΟΝ	663379,84	3886592,27
96	9635,8	ΚΑΤΩ ΧΩΡΙΟΝ	663331,46	3886605,92
95	9635,8	ΚΑΤΩ ΧΩΡΙΟΝ	663307,46	3886608,50
94	9635,8	ΚΑΤΩ ΧΩΡΙΟΝ	663270,03	3886610,03
93	9635,8	ΚΑΤΩ ΧΩΡΙΟΝ	663258,68	3886613,73
92	9635,8	ΚΑΤΩ ΧΩΡΙΟΝ	663242,05	3886621,90
91	9635,8	ΚΑΤΩ ΧΩΡΙΟΝ	663225,15	3886624,28
90	9635,8	ΚΑΤΩ ΧΩΡΙΟΝ	663197,23	3886625,35
89	9635,8	ΚΑΤΩ ΧΩΡΙΟΝ	663166,75	3886638,03
88	9635,8	ΚΑΤΩ ΧΩΡΙΟΝ	663148,83	3886645,07
87	9635,8	ΚΑΤΩ ΧΩΡΙΟΝ	663119,17	3886660,91
86	9635,8	ΚΑΤΩ ΧΩΡΙΟΝ	662991,19	3886740,38
85	9635,8	ΚΑΤΩ ΧΩΡΙΟΝ	662982,37	3886751,08
84	9635,8	ΚΑΤΩ ΧΩΡΙΟΝ	662965,13	3886780,33
83	9635,8	ΚΑΤΩ ΧΩΡΙΟΝ	662958,62	3886793,76
82	9635,8	ΚΑΤΩ ΧΩΡΙΟΝ	662953,12	3886799,95
81	9635,8	ΚΑΤΩ ΧΩΡΙΟΝ	662940,94	3886823,65
80	9635,8	ΚΑΤΩ ΧΩΡΙΟΝ	662932,12	3886839,80
79	9635,8	ΚΑΤΩ ΧΩΡΙΟΝ	662921,62	3886854,28
78	9635,8	ΚΑΤΩ ΧΩΡΙΟΝ	662909,87	3886864,98
77	9635,8	ΚΑΤΩ ΧΩΡΙΟΝ	662896,01	3886875,67

Πίνακας συν_νων_b_σημειακός ανακαθορισμός

Αριθμ. 1549 (2)

Τροποποίηση της υπ' αριθμ. 8340/4-11-2013 απόφασης του Γενικού Γραμματέα της Αποκεντρωμένης Διοίκησης Μακεδονίας-Θράκης, η οποία δημοσιεύθηκε στο ΦΕΚ 9ΑΑΠ΄/15-1-2014 με θέμα την «Τροποποίηση του ρυμοτομικού σχεδίου της Δημοτικής Κοινότητας Μενεμένης του Δήμου Αμπελοκήπων-Μενεμένης Νομού Θεσσαλονίκης, στο οικοδομικό τετράγωνο 98 (Ο.Τ. 98), επί της οδού Μοναστηρίου 226, Π.Ε. Θεσσαλονίκης και καθορισμός όρων δόμησης».

Ο ΓΕΝΙΚΟΣ ΓΡΑΜΜΑΤΕΑΣ
ΑΠΟΚΕΝΤΡΩΜΕΝΗΣ ΔΙΟΙΚΗΣΗΣ
ΜΑΚΕΔΟΝΙΑΣ-ΘΡΑΚΗΣ

Έχοντας υπόψη:

1. Τις διατάξεις της παρ. ΙΙ (19) του άρθρου 280 του Ν.3852/2010 (ΦΕΚ 87 Α΄/7-6-2010) σύμφωνα με την οποία η έγκριση σημειακών-εντοπισμένων τροποποιήσεων σε Ο.Τ. επί του Β.Ο.Δ. απονέμεται στην Αποκεντρωμένη Διοίκηση.

2. Την υπ' αριθμ. 62555/5072/10-10-90 απόφ. Υπ. ΠΕΧΟΔΕ «Ορισμός βασικού οδικού δικτύου Θεσσαλονίκης» (ΦΕΚ 561Δ΄/12-10-1990).

3. Την υπ' αριθμ. 8340/4-11-2013 απόφαση του Γενικού Γραμματέας της Αποκεντρωμένης Διοίκησης Μακεδονίας-Θράκης, η οποία δημοσιεύθηκε στο ΦΕΚ 9ΑΑΠ΄/15-1-2014 με θέμα την «Τροποποίηση του ρυμοτομικού σχεδίου της Δημοτικής Κοινότητας Μενεμένης του Δήμου Αμπελοκήπων-Μενεμένης Νομού Θεσσαλονίκης, στο οικοδομικό τετράγωνο 98 (Ο.Τ. 98), επί της οδού Μοναστηρίου 226, Π.Ε. Θεσσαλονίκης και καθορισμός όρων δόμησης».

4. Την ορθή επανάληψη της υπ' αριθμ. 8340/4-11-2013 απόφαση του Γενικού Γραμματέα της Αποκεντρωμένης Διοίκησης Μακεδονίας-Θράκης, αποφασίζει:

Την τροποποίηση της υπ' αριθμ. 8340/4-11-2013 απόφασης του Γενικού Γραμματέα της Αποκεντρωμένης Διοίκησης Μακεδονίας-Θράκης η οποία δημοσιεύθηκε στο ΦΕΚ 9ΑΑΠ΄/15-1-2014 με θέμα την «Τροποποίηση του ρυμοτομικού σχεδίου της Δημοτικής Κοινότητας Μενεμένης του Δήμου Αμπελοκήπων-Μενεμένης Νομού Θεσσαλονίκης, στο οικοδομικό τετράγωνο 98 (Ο.Τ. 98), επί της οδού Μοναστηρίου 226, Π.Ε. Θεσσαλονίκης και καθορισμός, όρων δόμησης» ως προς τα στοιχεία των λαθεμένων παραγράφων 8. και 9. στα έχοντας υπόψη, με την αντικατάσταση τους ως έξης:

«8. Την έγκριση του Γενικού Πολεοδομικού Σχεδίου (ΓΠΣ) του Δήμου Μενεμένης, Ν. Θεσσαλονίκης (ΦΕΚ 1274Δ΄/31-12-1987) και της τροποποίησης του (ΦΕΚ 194Δ΄/13-4-1995).

9. Την υπ' αριθμ. ΔΠ/ΠΜ/οικ.42952/1811/1989 Απόφαση Νομάρχη (ΦΕΚ 581Δ΄/25-9-1989) Τροποποίησης του ρυμοτομικού σχεδίου στην περιοχή Κυρίμη Δεντροποτόμου, Δήμου Μενεμένης Ν. Θεσσαλονίκης».

Κατά τα λοιπά ισχύει ως έχει ή υπ' αριθμ. 8340/4.11.2013 απόφαση του Γενικού Γραμματέα της Αποκεντρωμένης Διοίκησης Μακεδονίας-Θράκης.

Η απόφαση αυτή να δημοσιευθεί στην Εφημερίδα της κυβερνήσεως.

Θεσσαλονίκη, 27 Φεβρουαρίου 2014

Ο Γενικός Γραμματέας
Αποκεντρωμένης Διοίκησης
ΑΘΑΝΑΣΙΟΣ ΚΑΡΟΥΝΤΖΟΣ

ΕΘΝΙΚΟ ΤΥΠΟΓΡΑΦΕΙΟ

ΕΦΗΜΕΡΙΣ ΤΗΣ ΚΥΒΕΡΝΗΣΕΩΣ

ΤΙΜΗ ΠΩΛΗΣΗΣ ΦΥΛΛΩΝ ΤΗΣ ΕΦΗΜΕΡΙΔΑΣ ΤΗΣ ΚΥΒΕΡΝΗΣΕΩΣ

Σε έντυπη μορφή:

- Για τα Φ.Ε.Κ. από 1 έως 16 σελίδες σε 1 € προσαυξανόμενη κατά 0,20 € για κάθε επιπλέον οκτασέλιδο ή μέρος αυτού.
- Για τα φωτοαντίγραφα Φ.Ε.Κ. σε 0,15 € ανά σελίδα.

Σε μορφή DVD/CD:

Τεύχος	Ετήσια έκδοση	Τριμηνιαία έκδοση	Μηνιαία έκδοση
Α΄	150 €	40 €	15 €
Β΄	300 €	80 €	30 €
Γ΄	50 €	-	-
Υ.Ο.Δ.Δ.	50 €	-	-
Δ΄	110 €	30 €	-

Τεύχος	Ετήσια έκδοση	Τριμηνιαία έκδοση	Μηνιαία έκδοση
Α.Α.Π.	110 €	30 €	-
Ε.Β.Ι.	100 €	-	-
Α.Ε.Δ.	5 €	-	-
Δ.Δ.Σ.	200 €	-	20 €
Α.Ε.-Ε.Π.Ε.	-	-	100 €

- Η τιμή πώλησης μεμονωμένων Φ.Ε.Κ. σε μορφή cd-rom από εκείνα που διατίθενται σε ψηφιακή μορφή και μέχρι 100 σελίδες, σε 5 € προσαυξανόμενη κατά 1 € ανά 50 σελίδες.

ΕΤΗΣΙΕΣ ΣΥΝΔΡΟΜΕΣ Φ.Ε.Κ.

Τεύχος	Έντυπη μορφή
Α΄	225 €
Β΄	320 €
Γ΄	65 €
Υ.Ο.Δ.Δ.	65 €

Τεύχος	Έντυπη μορφή
Δ΄	160 €
Α.Α.Π.	160 €
Ε.Β.Ι.	65 €
Α.Ε.Δ.	10 €

Τεύχος	Έντυπη μορφή
Α.Ε.-Ε.Π.Ε.	2.250 €
Δ.Δ.Σ.	225 €
Α.Σ.Ε.Π.	70 €
Ο.Π.Κ.	-

- Το τεύχος Α.Σ.Ε.Π. (έντυπη μορφή) θα αποστέλλεται σε συνδρομητές ταχυδρομικά, με την επιβάρυνση των 70 €, ποσό το οποίο αφορά τα ταχυδρομικά έξοδα.

- Η καταβολή γίνεται σε όλες τις Δημόσιες Οικονομικές Υπηρεσίες (Δ.Ο.Υ.). Το πρωτότυπο διπλότυπο (έγγραφο αριθμ. πρωτ. 9067/28.2.2005 2η Υπηρεσία Επιτρόπου Ελεγκτικού Συνεδρίου) με φροντίδα των ενδιαφερομένων, πρέπει να αποστέλλεται ή να κατατίθεται στο Εθνικό Τυπογραφείο (Καποδιστρίου 34, Τ.Κ. 104 32 Αθήνα).
- Σημειώνεται ότι φωτοαντίγραφα διπλοτύπων, ταχυδρομικές Επιταγές για την εξόφληση της συνδρομής, δεν γίνονται δεκτά και θα επιστρέφονται.
- Οι οργανισμοί τοπικής αυτοδιοίκησης, τα νομικά πρόσωπα δημοσίου δικαίου, τα μέλη της Ένωσης Ιδιοκτητών Ημερησίου Τύπου Αθηνών και Επαρχίας, οι τηλεοπτικοί και ραδιοφωνικοί σταθμοί, η Ε.Σ.Η.Ε.Α, τα τριτοβάθμια συνδικαλιστικά όργανα και οι τριτοβάθμιες επαγγελματικές ενώσεις δικαιούνται έκπτωσης πενήντα τοις εκατό (50%) επί της ετήσιας συνδρομής.
- Το ποσό υπέρ ΤΑ.Π.Ε.Τ. (5% επί του ποσού συνδρομής), καταβάλλεται ολόκληρο (Κ.Α.Ε. 3512) και υπολογίζεται πριν την έκπτωση.
- Στην Ταχυδρομική συνδρομή του τεύχους Α.Σ.Ε.Π. δεν γίνεται έκπτωση.

Πληροφορίες για δημοσιεύματα που καταχωρίζονται στα Φ.Ε.Κ. στο τηλ.: 210 5279000.
Φωτοαντίγραφα παλαιών Φ.Ε.Κ.: τηλ.: 210 8220885.

Τα φύλλα όλων των τευχών της Εφημερίδας της Κυβερνήσεως διατίθενται δωρεάν σε ηλεκτρονική μορφή από την ιστοσελίδα του Εθνικού Τυπογραφείου (www.et.gr)

Ηλεκτρονική Διεύθυνση: http://www.et.gr - e-mail: webmaster.et@et.gr

ΟΙ ΥΠΗΡΕΣΙΕΣ ΕΞΥΠΗΡΕΤΗΣΗΣ ΠΟΛΙΤΩΝ ΛΕΙΤΟΥΡΓΟΥΝ ΚΑΘΗΜΕΡΙΝΑ ΑΠΟ 08:00 ΜΕΧΡΙ 13:30



ΑΠΟ ΤΟ ΕΘΝΙΚΟ ΤΥΠΟΓΡΑΦΕΙΟ
ΚΑΠΟΔΙΣΤΡΙΟΥ 34 * ΑΘΗΝΑ 104 32 * ΤΗΛ. 210 52 79 000 * FAX 210 52 21 004